



HERINRICHTING BOUWVENEN

DEFINITIEF ONTWERP

STATUS: TER VASTSTELLING IN RAAD 20-09-2022

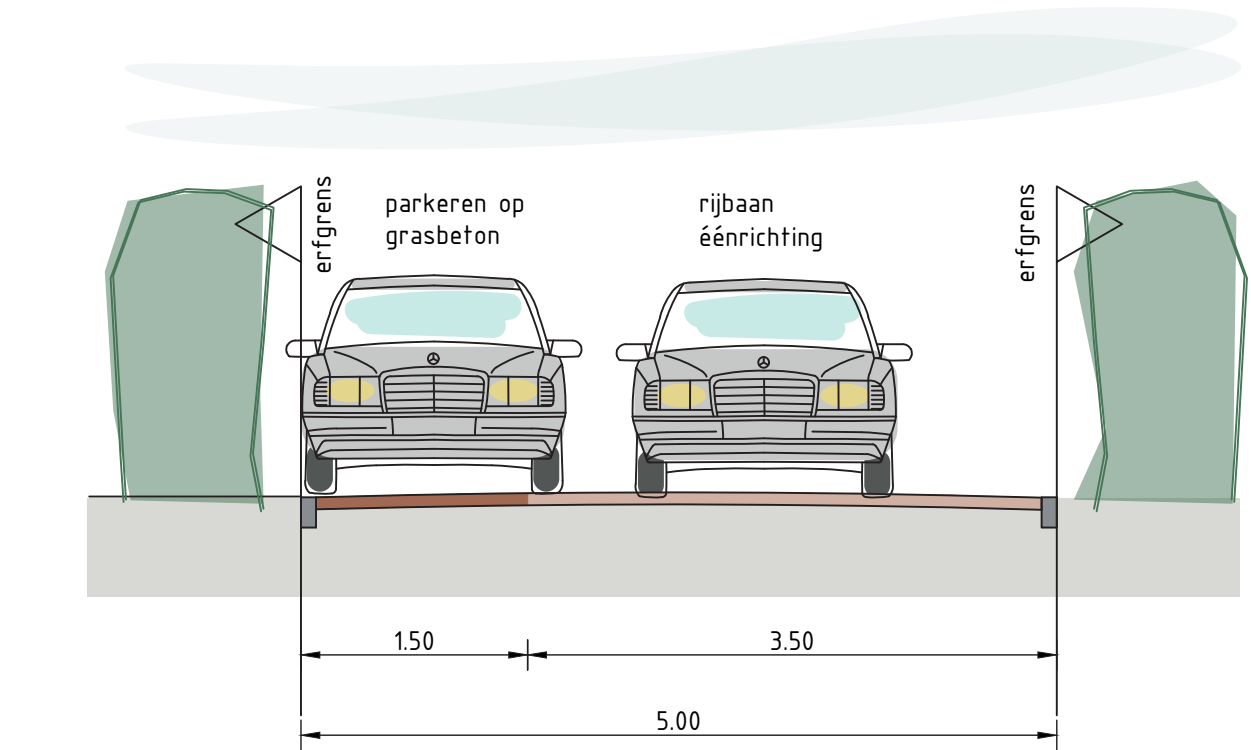

SCHAAL 1 : 50

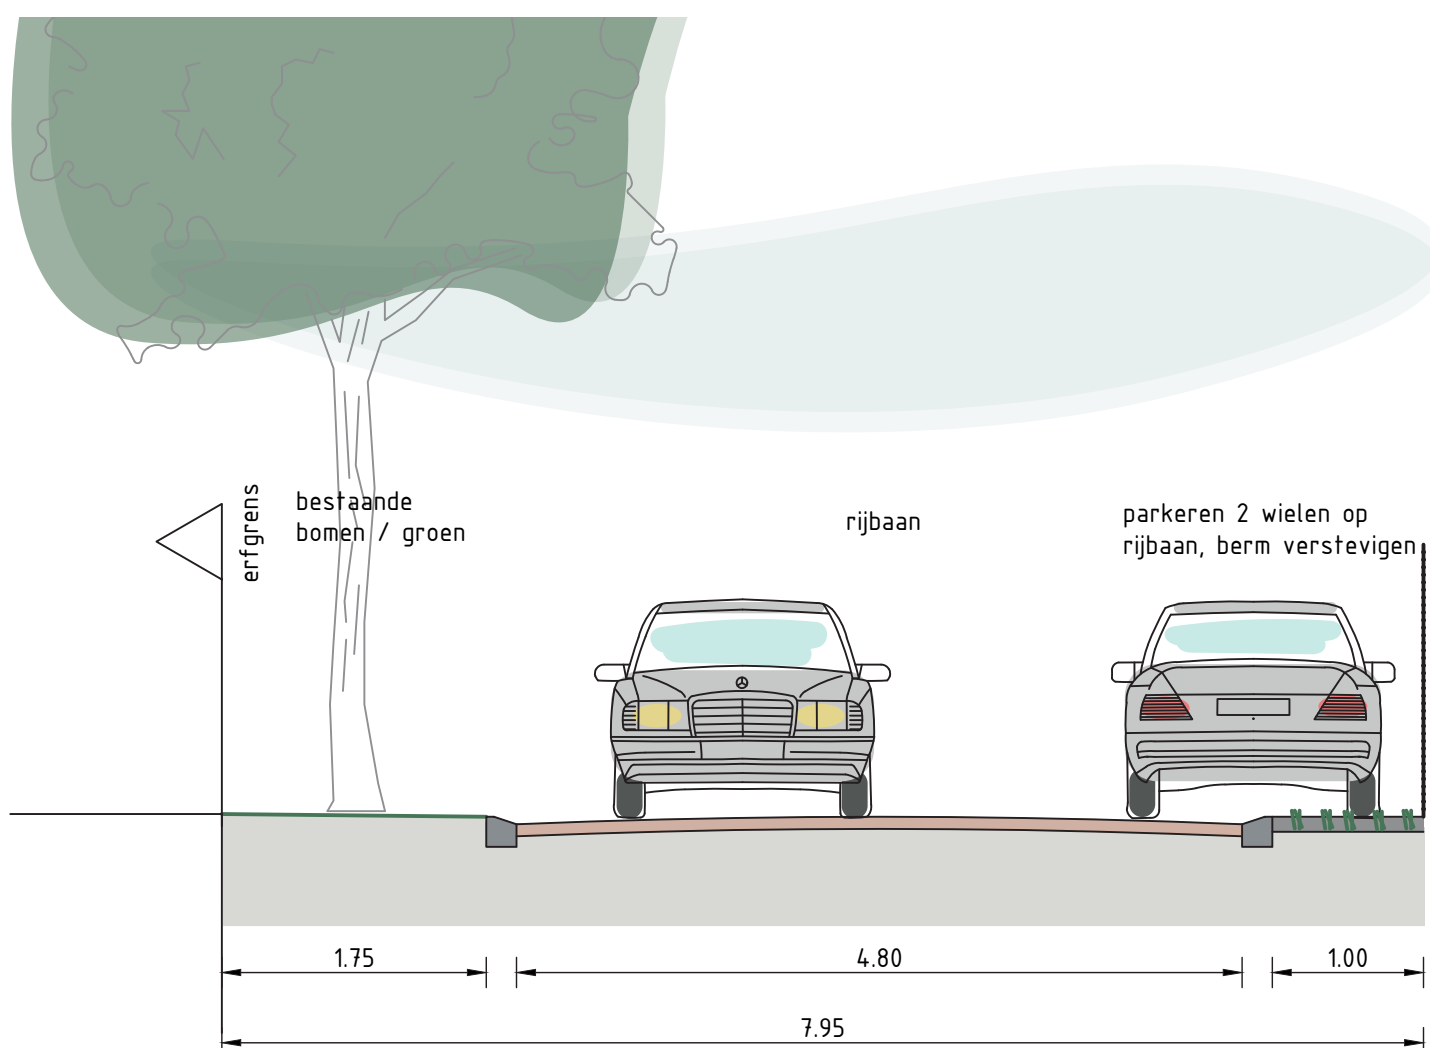

SCHAAL 1 : 50



Hergebruikmaterialen




Hergebruikmaterialen

Groen karakter behouden




Anti parkeerbuis


Stootbanden

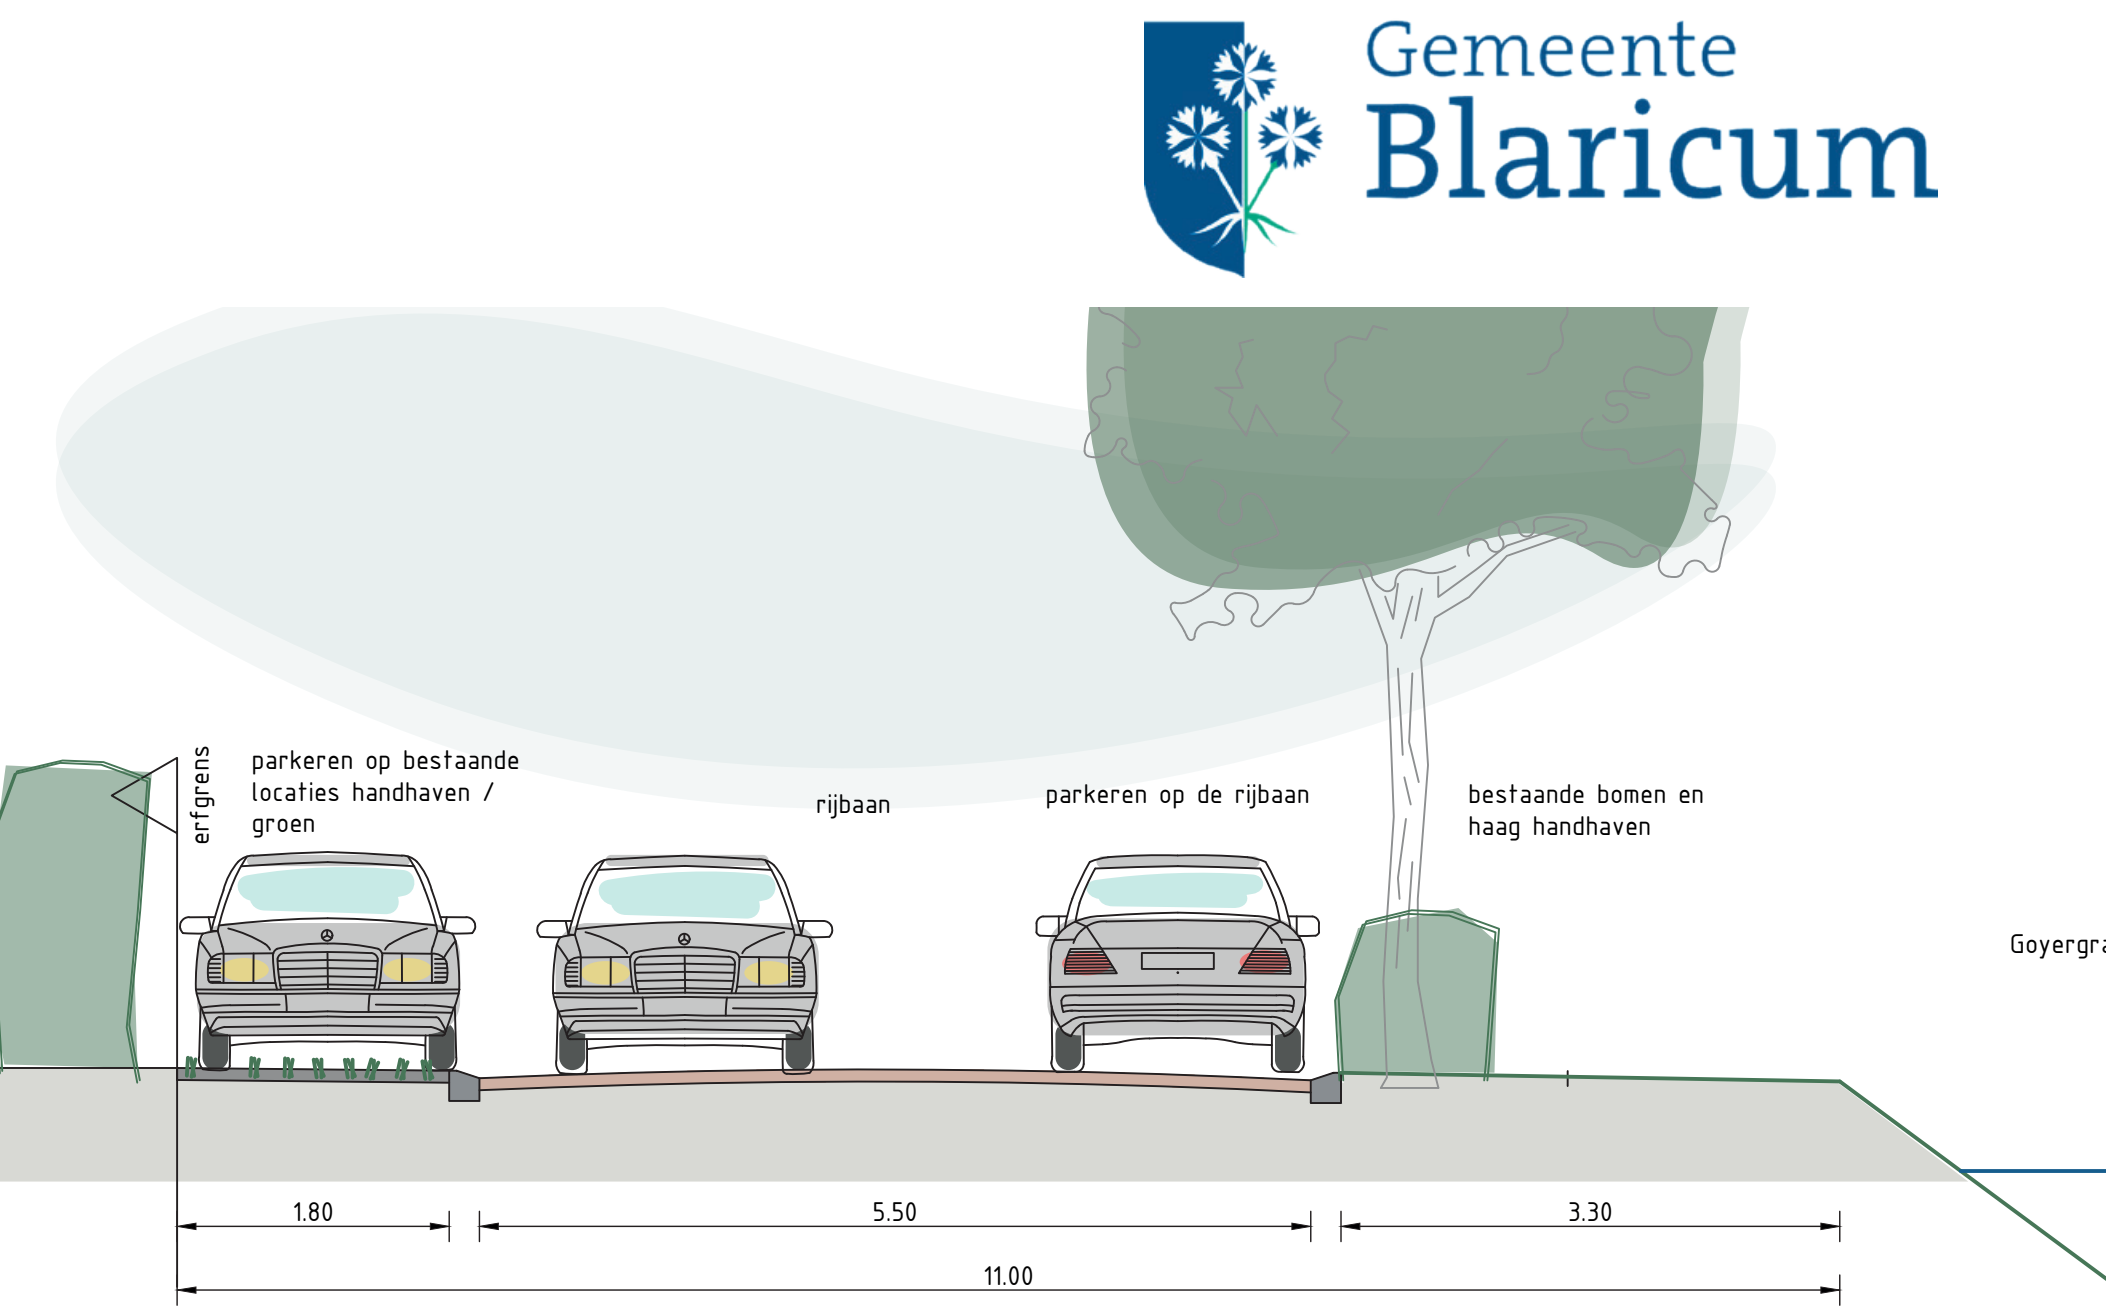

SCHAAL 1 : 50

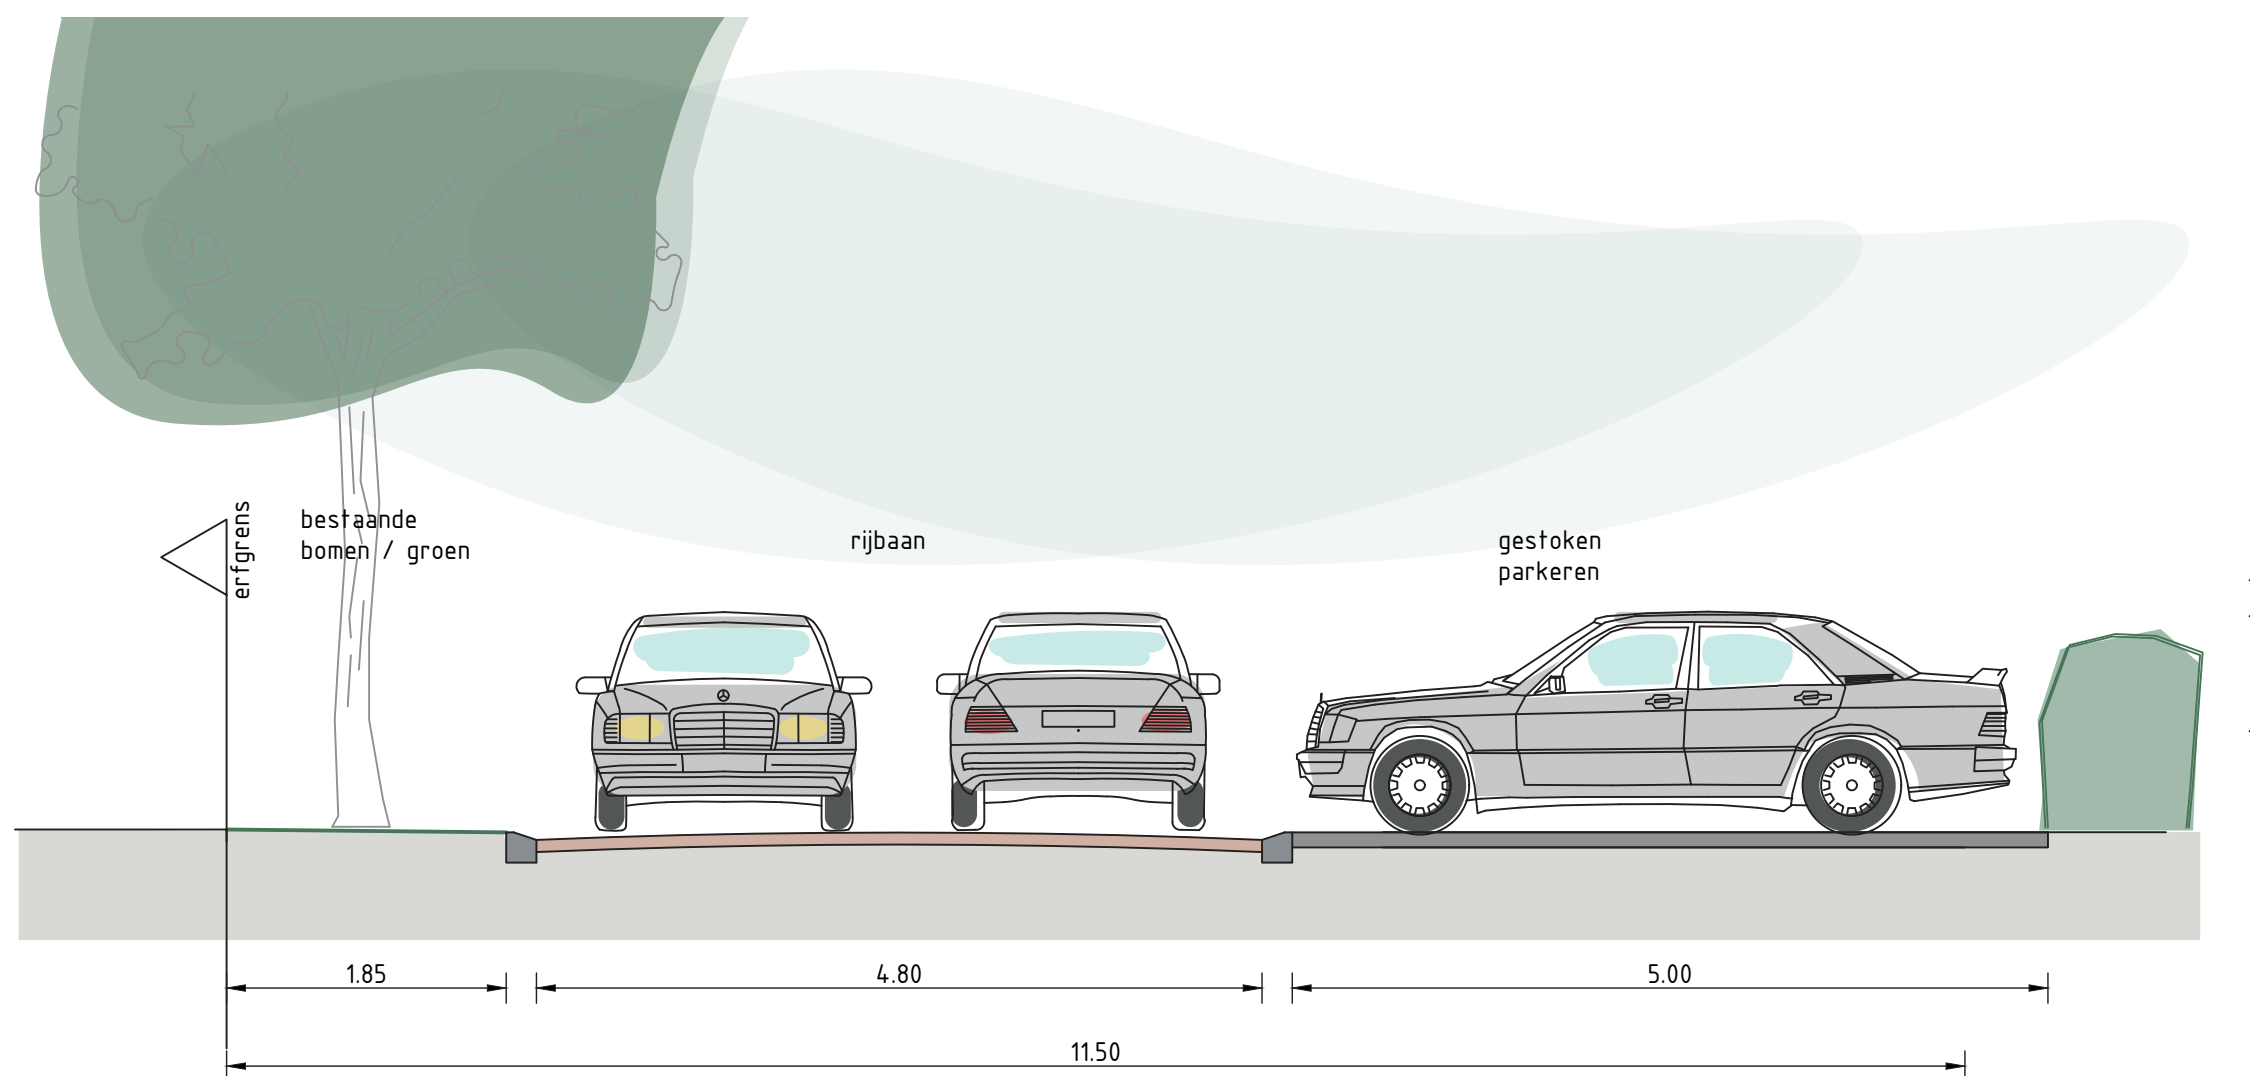

SCHAAL 1 : 50

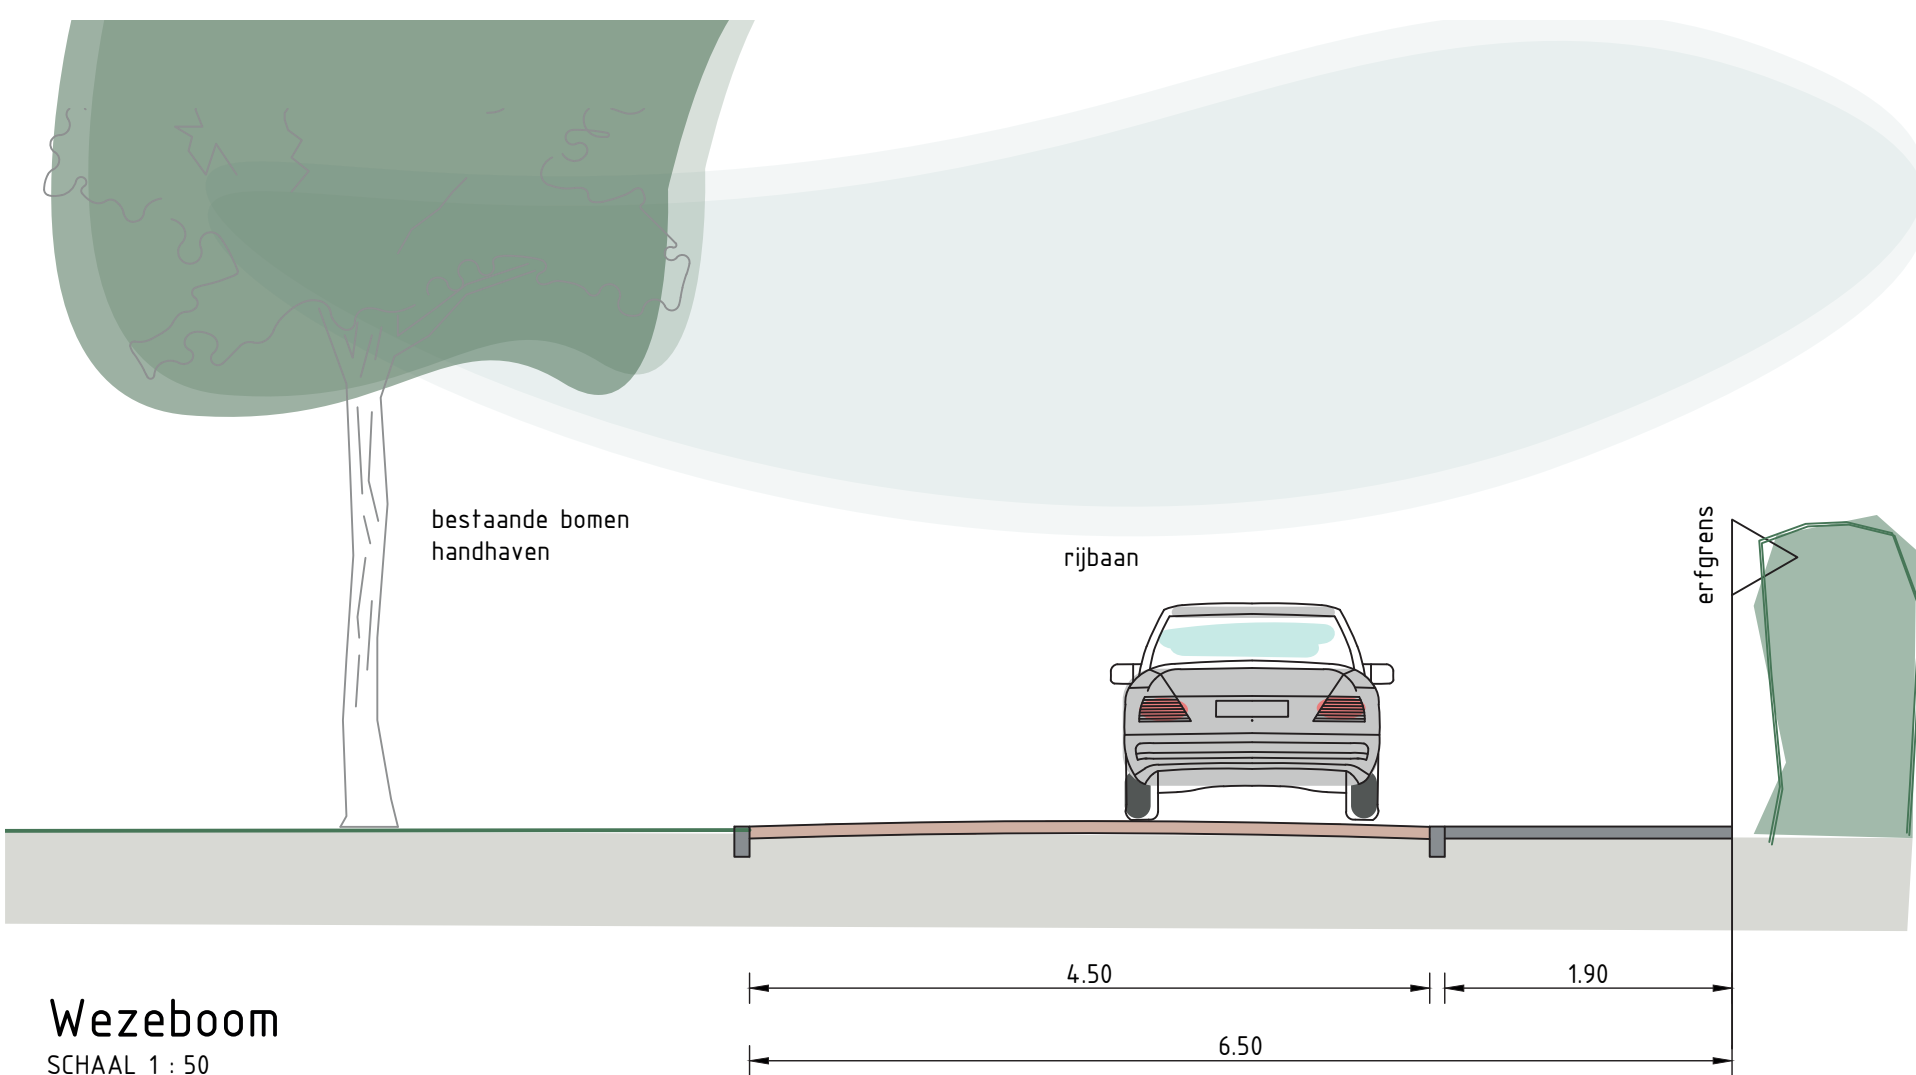


SCHAAL 1 : 50



Parkeerdruk

Knelpunten

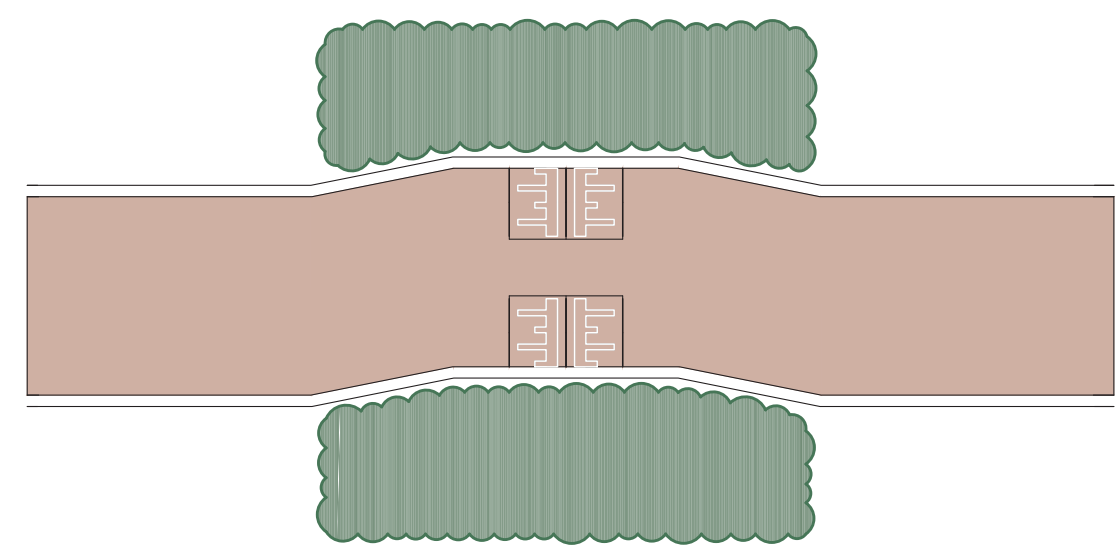

Principedetail snelheidsremmende maatregel



Woonerf en 15 km/h